

Сообщение о возможном установлении публичного сервитута

В Управление архитектуры и градостроительства Исполнительного комитета г.Казани поступило ходатайство Акционерного общества «Сетевая компания» об установлении публичного сервитута на части земельных участков по ул.Маршала Чуйкова, в целях размещения объекта электросетевого хозяйства - трансформаторной подстанции местного значения ТП-1574.

Обоснованием необходимости установления публичного сервитута являются: запись регистрации ЕГРН №16-50.3-23.2001-1364.3 от 26.12.2001.

Ознакомление заинтересованными лицами с ходатайством Акционерного общества «Сетевая компания» об установлении публичного сервитута и прилагаемым к нему описанием местоположения границ публичного сервитута на территории г.Казани осуществляется на официальном портале органов местного самоуправления города Казани www.kzn.ru, на странице Муниципального казенного учреждения «Управление архитектуры и градостроительства Исполнительного комитета муниципального образования города Казани».


Подача заявления об учете прав на земельный участок проводится по электронной почте Управления архитектуры и градостроительства Исполнительного комитета г.Казани uag.kazan@tatar.ru в течение 30 дней со дня опубликования данного сообщения в порядке, установленном для официального опубликования (обнародования) правовых актов поселения, городского округа на территории г.Казани.

Сообщение о возможном установлении публичного сервитута опубликовано в Сборнике документов и правовых актов муниципального образования города Казани и размещено на официальном портале органов местного самоуправления города Казани www.kzn.ru.

Кадастровые номера земельных участков
Части земельных участков: 16:50:110405:51, 16:50:110405:18

Раздел 4

Схема расположения границ публичного сервитута трансформаторной подстанции местного значения "ТП-1574"

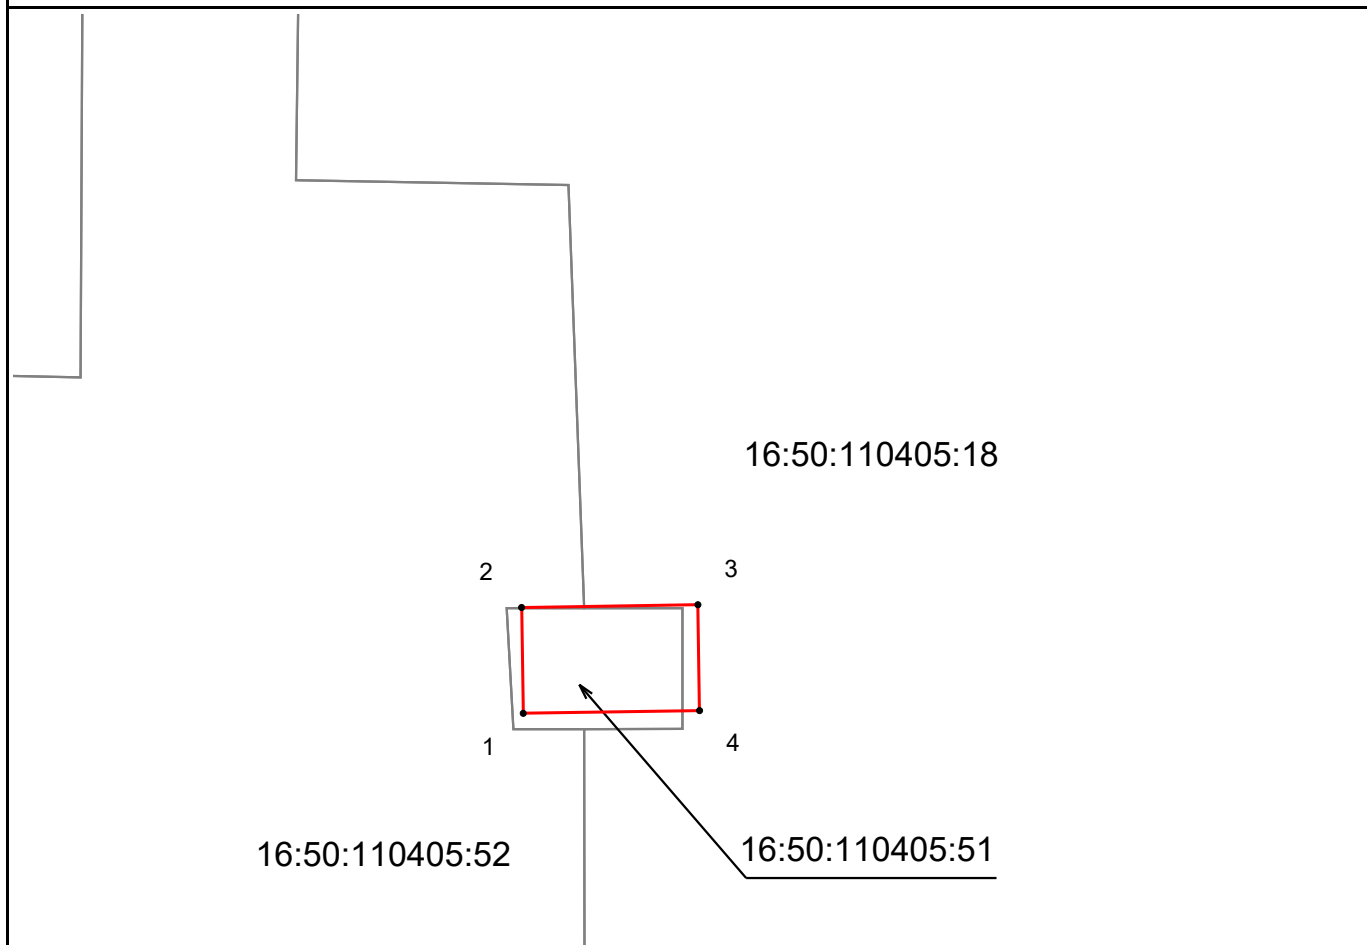

Масштаб 1:500

Условные обозначения:

- Границы земельных участков согласно сведениям ЕГРН
- Границы кадастровых кварталов
- Границы муниципальных районов, городских округов
- Границы сельских, городских поселений
- Граница образуемого публичного сервитута
- Ось местоположения инженерного сооружения
- 16:50:310602:18 - Кадастровые номера земельных участков
- 16:50:310602 - Кадастровые номера кадастровых кварталов
- - Характерная точка границы объекта