

Сообщение о возможном установлении публичного сервитута

В Управление архитектуры и градостроительства Исполнительного комитета г.Казани поступило ходатайство Общества с ограниченной ответственностью «Газпром Трансгаз Казань» об установлении публичного сервитута на часть земельного участка по ул.Пржевальского, в целях технического перевооружения ГРПШ №467 (Г№433).

Обоснованием необходимости установления публичного сервитута являются: Генеральный план МО г.Казани, утвержденный решением Казанской городской Думы от 28.02.2020 №5-38; программа реконструкции пунктов редуцирования ООО «Газпром Трансгаз Казань» на 2018-2022г;


Ознакомление заинтересованными лицами с ходатайством Общества с ограниченной ответственностью «Газпром Трансгаз Казань» об установлении публичного сервитута и прилагаемым к нему описанием местоположения границ публичного сервитута на территории г.Казани осуществляется на официальном портале органов местного самоуправления города Казани www.kzn.ru, на странице Муниципального казенного учреждения «Управление архитектуры и градостроительства Исполнительного комитета муниципального образования города Казани».

Подача заявления об учете прав на земельный участок проводится по электронной почте Управления архитектуры и градостроительства Исполнительного комитета г.Казани uag.kazan@tatar.ru в течение 30 дней со дня опубликования данного сообщения в порядке, установленном для официального опубликования (обнародования) правовых актов поселения, городского округа на территории г.Казани.

Сообщение о возможном установлении публичного сервитута опубликовано в Сборнике документов и правовых актов муниципального образования города Казани и размещено на официальном портале органов местного самоуправления города Казани www.kzn.ru.

Кадастровый номер земельного участка
Части земельного участка: 16:50:220505:29

СХЕМА
расположения земельного участка 16:50:220505:29 на кадастровом плане территории

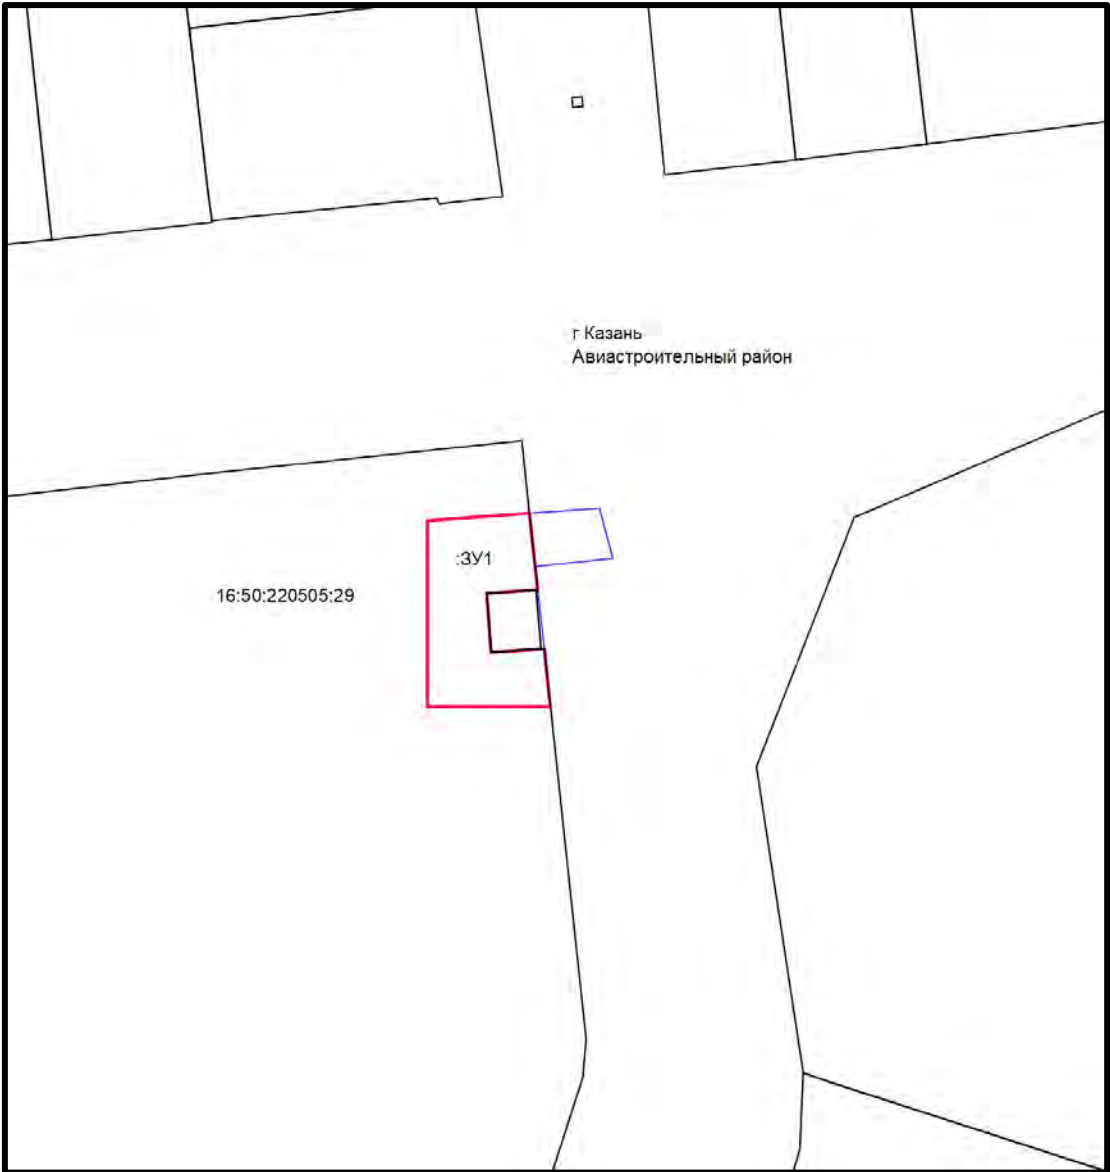

Масштаб 1: 1000

Условные обозначения:

- | | |
|---|-------------------------------------|
|  | - испрашиваемый земельный участок |
|  | - граница полосы отвода газопровода |
|  | - граница кадастрового участка |
| 16:50:220505:29 | - номер кадастрового участка |