

Сообщение о возможном установлении публичного сервитута

В Управление архитектуры и градостроительства Исполнительного комитета г.Казани поступило ходатайство ООО «Газпром трансгаз Казань» об установлении публичного сервитута на земельные участки с кадастровыми номерами 16:24:090704:3704-16:24:090704:3713, в целях обеспечения права застройщика на использование земельных участков для строительства с последующей эксплуатацией линейного объекта газоснабжения «Ответвление газопровода до границ 10 земельных участков с кадастровыми номерами 16:24:090704:3704-16:24:090704:3713. Адрес: РТ, г. Казань, в границах землепользования совхоза "Казань"».

Обоснованием необходимости установления публичного сервитута являются:

Программа по объектам стройки «Технологические присоединения по исполнению Постановления РФ от 30.12.2013 №1314».

Подключение (технологическое присоединение) газоиспользующего оборудования и объекта капитального строительства 10-ти индивидуальных жилых домов по адресу: Республика Татарстан, г. Казань, в правовом землепользовании совхоза "Казань" (земельные участки с кадастровыми номерами 16:24:090704:3704,- 16:24:090704:3715) на основании Договора о подключении (технологическом присоединении) объекта капитального строительства к сети газораспределения N.•197-21-ТП от 15.12.2021г., заключённый с ООО «Эйгер Д.С», срок технологического присоединения — 2 года.

Задание на проектирование N.•32-21/032-2902027.1 по объектам стройки «Технологические присоединения по исполнению Постановления РФ от 30.12.2013 N.•1314» (регистрационный N.• 232-21-С от 29.06.21);

Проектная документация «Ответвление газопровода до границ 10 земельных участков с кадастровыми номерами 16:24:090704:3704-16:24:090704:3713. Адрес: РТ, г.К а з а н ь , в границах землепользования совхоза "Казань"».

Ознакомление заинтересованными лицами с ходатайством ООО «Газпром трансгаз Казань» об установлении публичного сервитута на земельные участки с кадастровыми номерами 16:24:090704:3704-16:24:090704:3713 и прилагаемым к нему описанием местоположения границ публичного сервитута на территории г.Казани осуществляется на официальном портале органов местного самоуправления города Казани www.kzn.ru, на странице Муниципального казенного учреждения «Управление архитектуры и градостроительства Исполнительного комитета муниципального образования города Казани».

Подача заявления об учете прав на земельный участок проводится по электронной почте Управления архитектуры и градостроительства Исполнительного комитета г.Казани uag.kazan@tatar.ru в течение 30 дней со дня опубликования данного сообщения в порядке, установленном для официального опубликования (обнародования) правовых актов поселения, городского округа на территории г.Казани.


Сообщение о возможном установлении публичного сервитута опубликовано в Сборнике документов и правовых актов муниципального образования города Казани и размещено на официальном портале органов местного самоуправления города Казани www.kzn.ru.

Кадастровый номер земельного участка
земельный участок: 16:24:090704:3704
земельный участок :16:24:090704:3708
земельный участок: 16:24:090704:3707
земельный участок: 16:24:090704:3706
земельный участок: 16:24: 090704:3705
земельный участок: 16:24:090704:3709
земельный участок: 16:24:090704:3710
земельный участок :16:24:090704:3711
земельный участок: 16:24:090704:3712
земельный участок: 16:24:090704:3713

Раздел 4

Схема расположения границ
 публичного сервитута в целях размещения (строительства) линейного объекта
 газоснабжения «Ответвление газопровода до границ 10 земельных участков с кадастровыми
 номерами 16:24:090704:3704-16:24:090704:3713. Адрес: РТ, г. Казань, в границах
 землепользования совхоза "Казань"»

Обзорная схема границ объекта

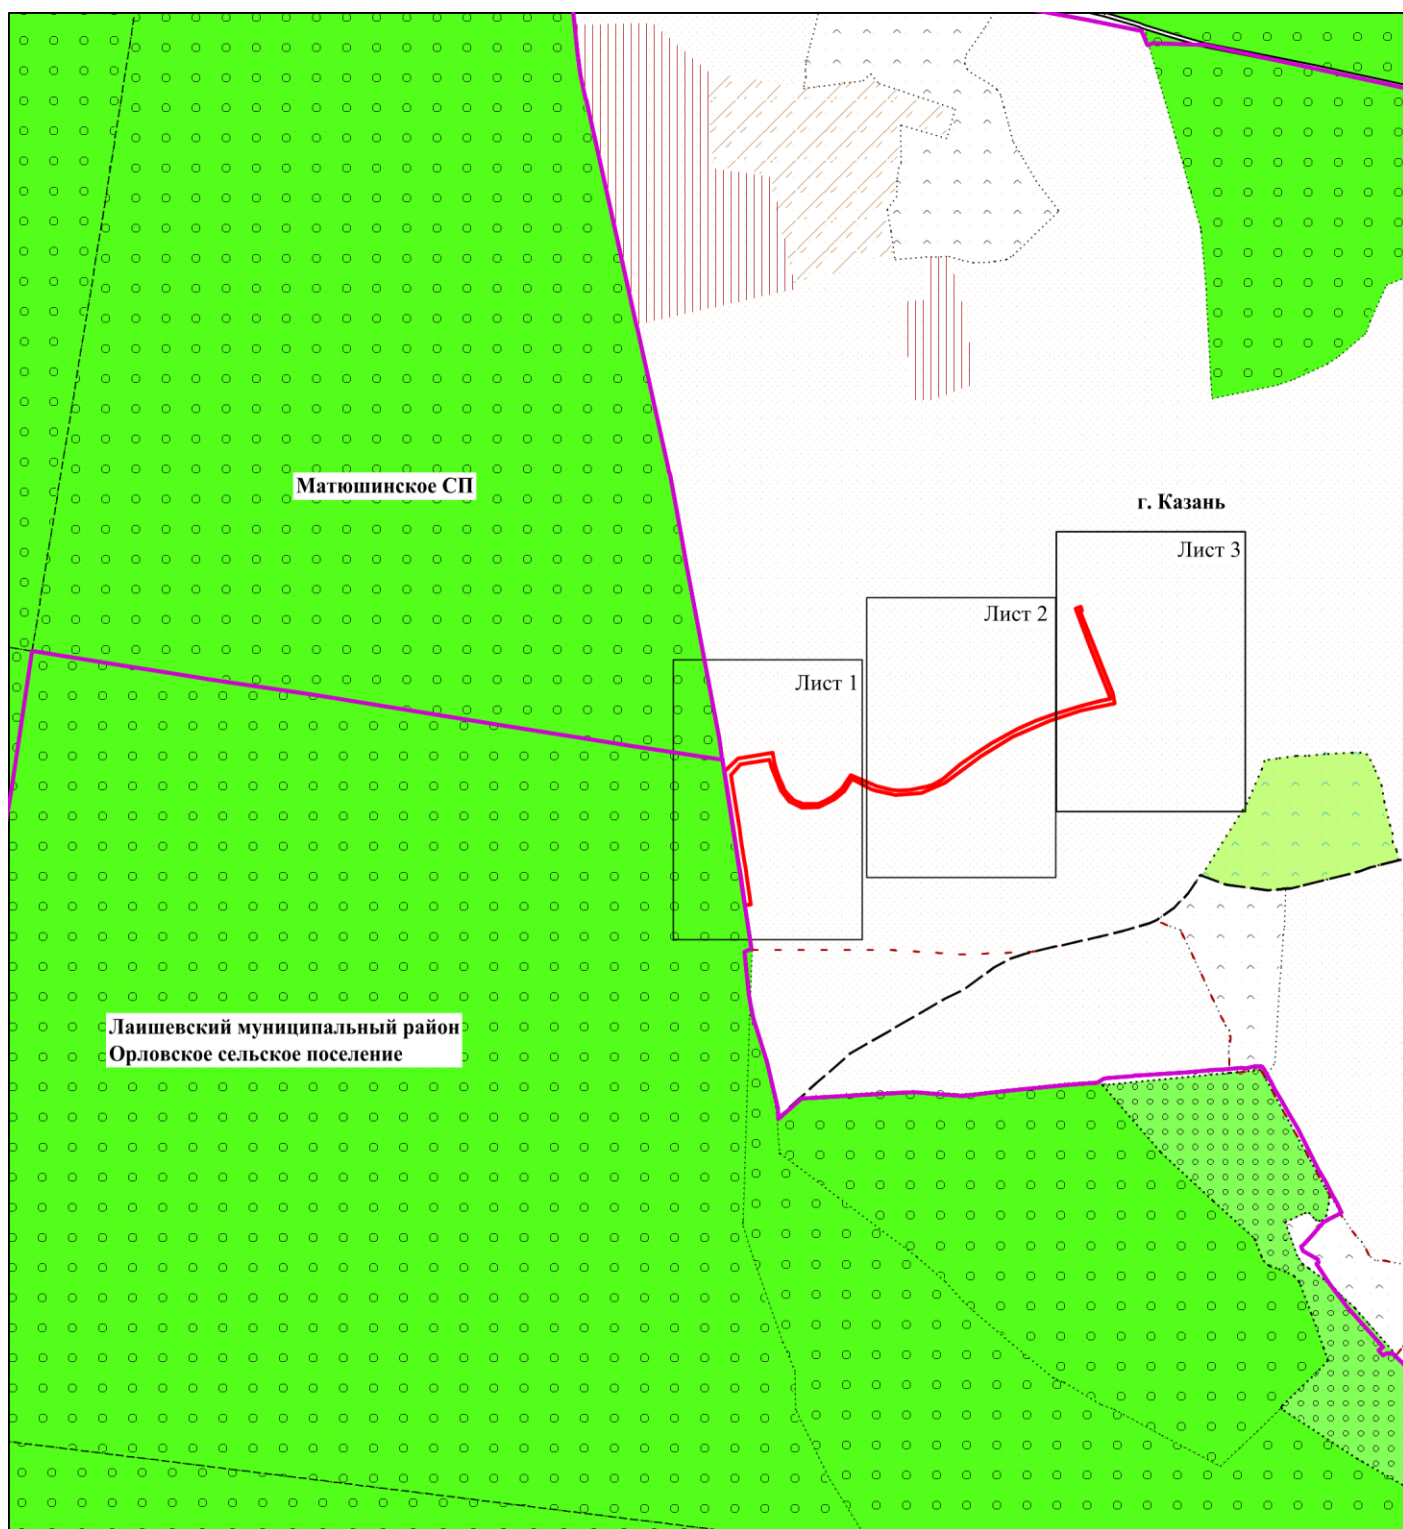

Масштаб 1:10000

Используемые условные знаки и обозначения:

- - граница объекта
- - граница муниципального образования