

Сообщение о возможном установлении публичного сервитута

В Управление архитектуры и градостроительства Исполнительного комитета г.Казани поступило ходатайство Общества с ограниченной ответственностью «Газпром Трансгаз Казань» об установлении публичного сервитута на часть земельного участка по ул.Мамадышский Тракт, в целях обеспечения права на использование земельных участков.

Обоснованием необходимости установления публичного сервитута являются: Генеральный план городского округа Казань, утвержденный решением Казанской городской Думы от 28.02.2020 №5-38; программа реконструкции пунктов редукции ООО «Газпром Трансгаз Казань» на 2018-2022г.

Ознакомление заинтересованными лицами с ходатайством Общества с ограниченной ответственностью «Газпром Трансгаз Казань» об установлении публичного сервитута и прилагаемым к нему описанием местоположения границ публичного сервитута на территории г.Казани осуществляется на официальном портале органов местного самоуправления города Казани www.kzn.ru, на странице Муниципального казенного учреждения «Управление архитектуры и градостроительства Исполнительного комитета муниципального образования города Казани».


Подача заявления об учете прав на земельный участок проводится по электронной почте Управления архитектуры и градостроительства Исполнительного комитета г.Казани uag.kazan@tatar.ru в течение 30 дней со дня опубликования данного сообщения в порядке, установленном для официального опубликования (обнародования) правовых актов поселения, городского округа на территории г.Казани.

Сообщение о возможном установлении публичного сервитута опубликовано в Сборнике документов и правовых актов муниципального образования города Казани и размещено на официальном портале органов местного самоуправления города Казани www.kzn.ru.

Кадастровые номера земельных участков


Части земельных участков: 16:50:150301:98; 16:50:150301:101.

СХЕМА
расположения земельного участка 16:50:150301:98 на кадастровом плане территории

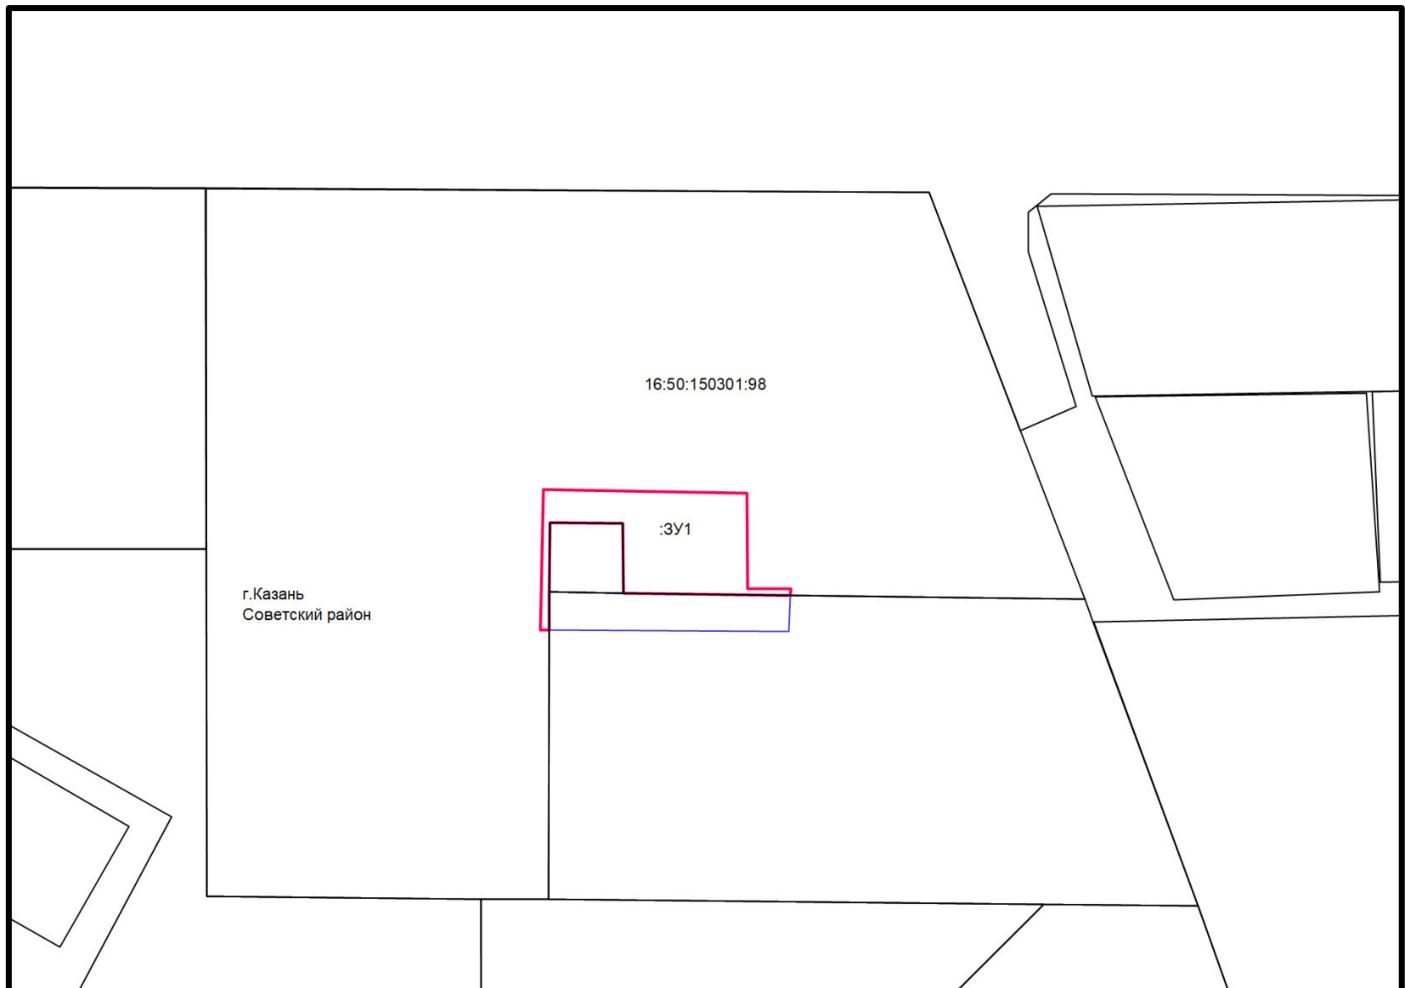

Масштаб 1: 1000

Условные обозначения:

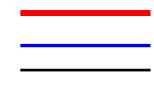

- испрашиваемый земельный участок
- граница полосы отвода газопровода
- граница кадастрового участка
- номер кадастрового участка

16:50:150301:98