I. Чертеж проекта планировки территории с указанием красных линий, линий обозначающих дороги, улицы, проезды и границы зон планируемого размещения объектов социально-культурного и коммунально-бытового назначения, иных объектов капитального строительства
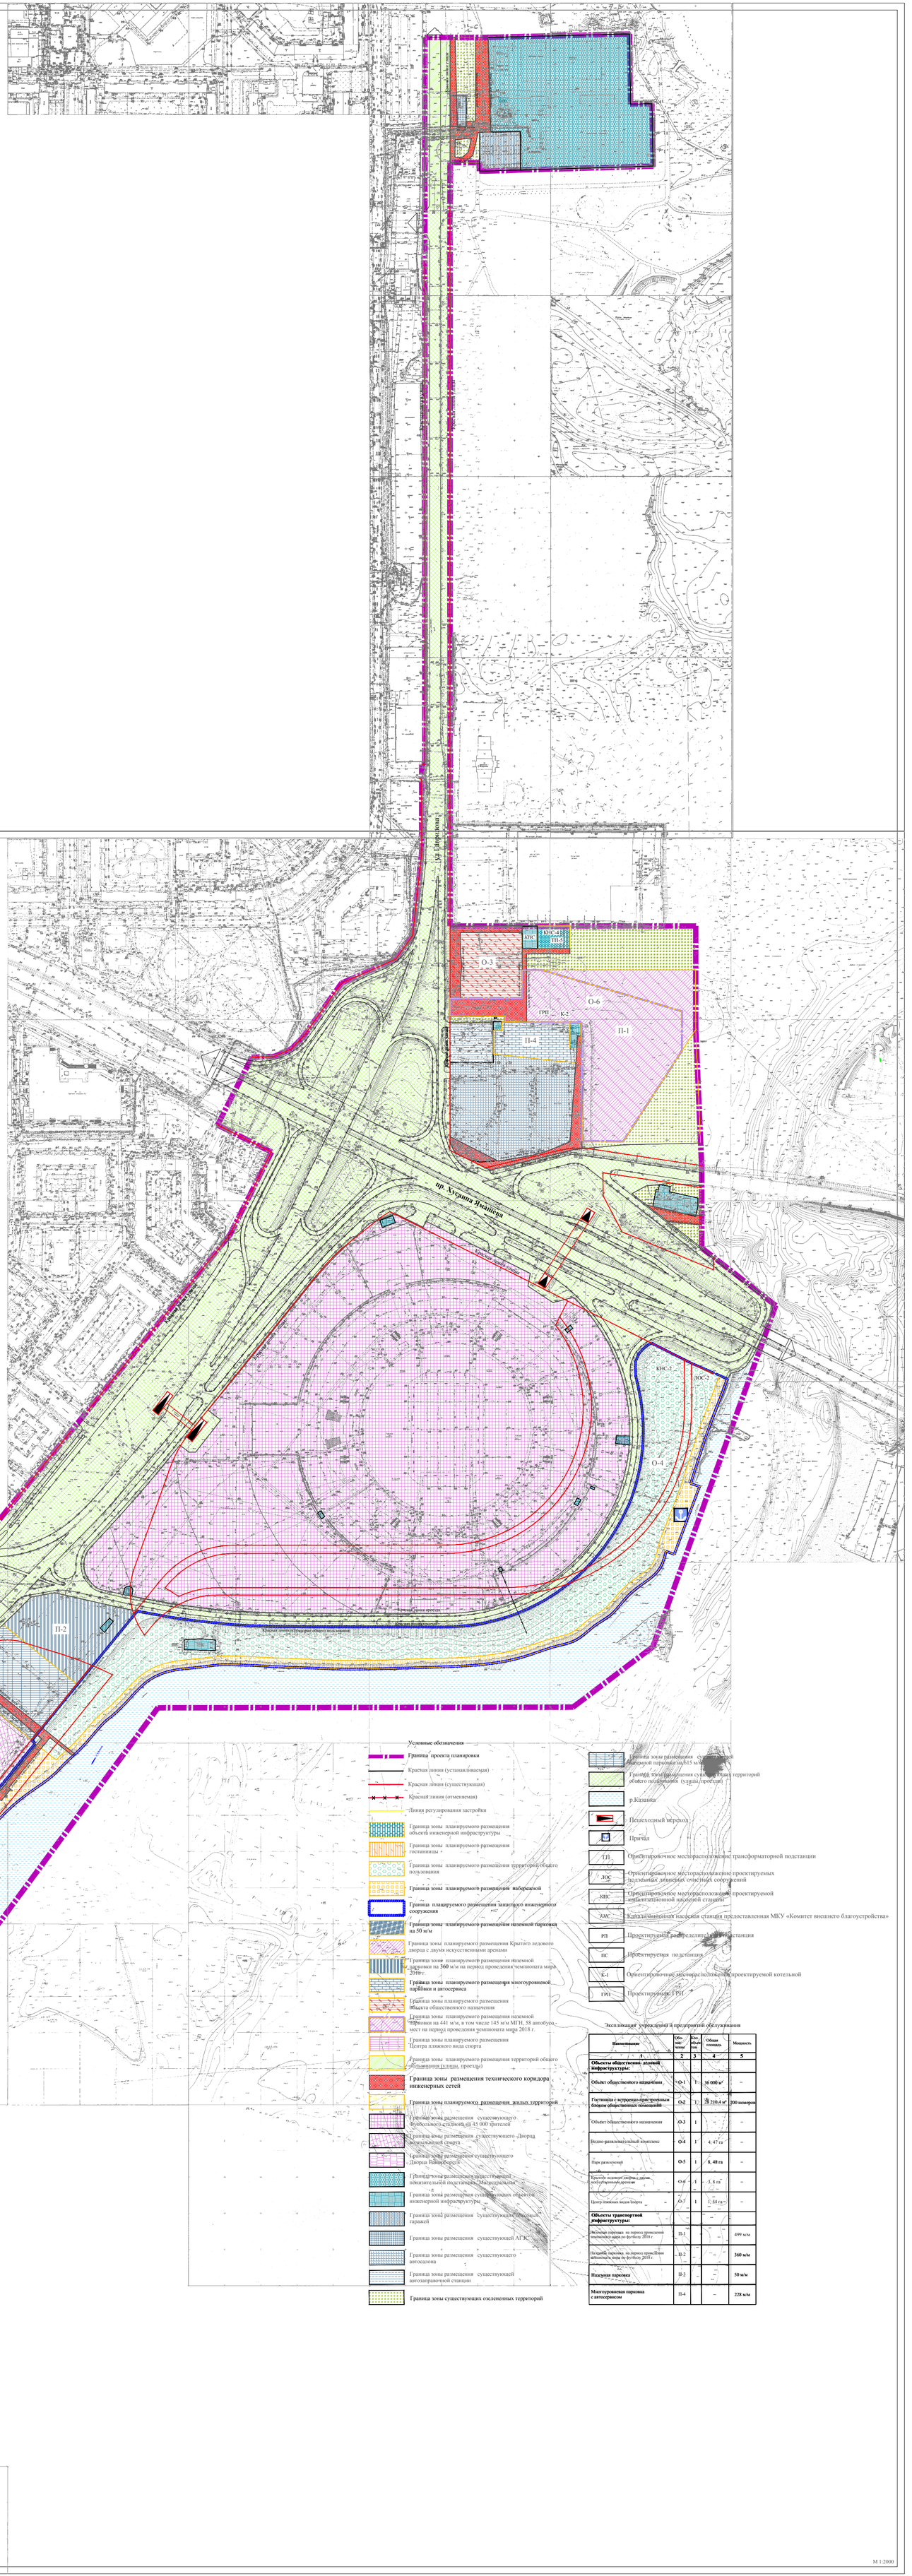
S